



PŮDORYSNÉ ZOBRAZENÍ POBYTOVÉHO SETU

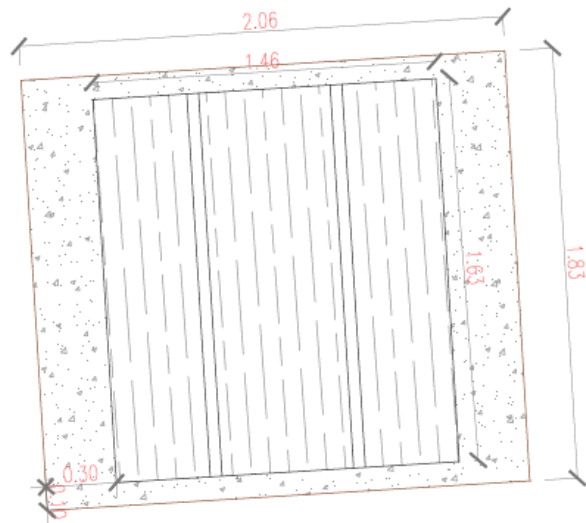

1:20

ŘEZ A UKOTVENÍ POBYTOVÉHO SETU

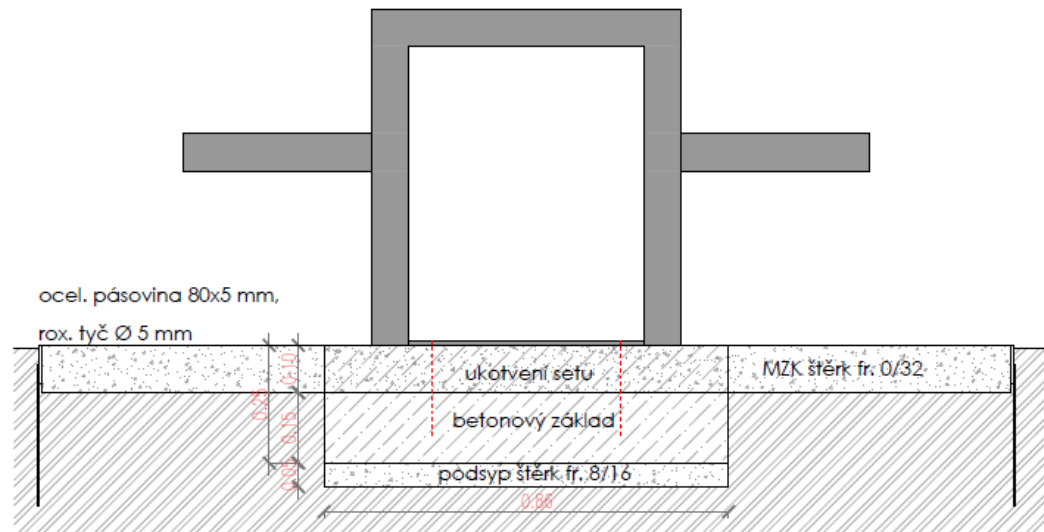

1:20

MASIVNÍ VENKOVNÍ SOUPRAVA FALCO

Stůl se dvěma lavicemi. Ocelová konstrukce ošetřena vypalovanou barvou dle výběru, dřevěná smrková prkna - povrchová úprava latí je provedena 3 x lazurovacím lakem s UV filtrem. Soupravu je možno kotvit k zemi šrouby nebo zvolit variantu k betonování. Délka celé soupravy 1630 mm, výška sedací plochy 450 mm.

SPECIFIKACE VÝROBKU

rozměry prken: 1500 x 120 x 50 mm

konstrukce: Jekl 60 x 60 mm

výška sedací plochy: 450 mm

šířka celé soupravy: 1630 mm

hmotnost celé soupravy: 70 kg

barva prken: zlatý dub

barva konstrukce: antracit RAL 7016

souprava vhodná pro všechny typy veřejných prostor zejména tam, kde hrozí zvýšené nebezpečí vandalizmu, odolnost a pevnost této soupravy zaručuje její ocelová konstrukce z masivní ocele nebo zinkována



PROJEKT

LIPOVÁ ALEJ A DOSADBA STROMŮ V AREÁLU ZŠ BYSTRICE

VÝKRES

Doporučený mobiliář

ADRESA

Dr. E. Beneš 300, p. č.: 1240/1, p. č. st. 320

ZADAVATEL

Město Bystrice

AUTOR

Ing. Vít Dvořák

STUPEŇ PD

DV.7C

FORMÁT

A 3

MĚŘÍTKO

1:20

DATUM

20. 5. 2024

ČÍSLO VÝKRESU

04