



## POHLED SEVEROVÝCHODNÍ

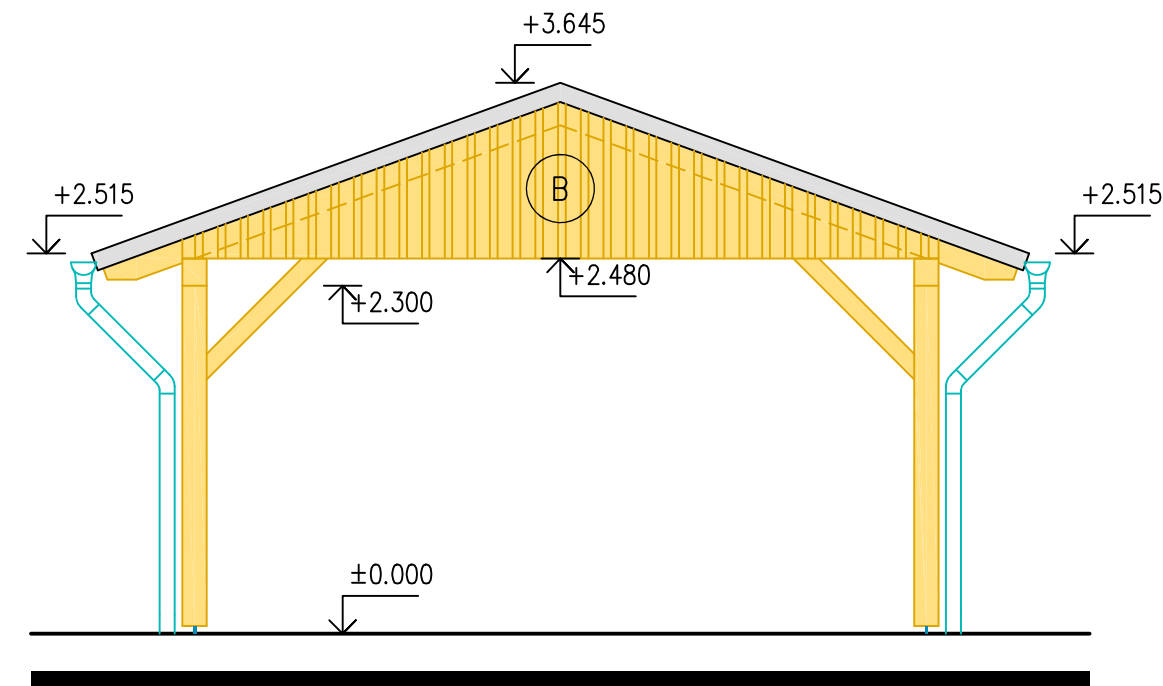


## POHLED JIHOVÝCHODNÍ

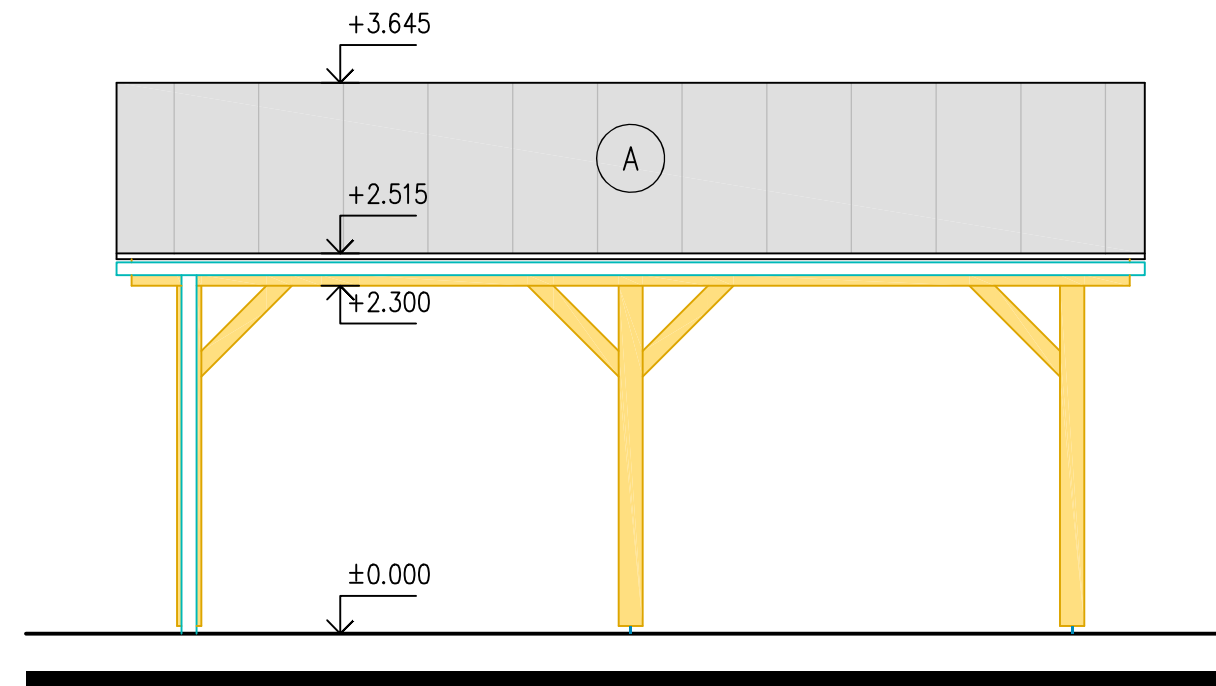


## LEGENDA MATERIÁLŮ


- (A) STŘEŠNÍ KRYTINA – PLECHOVÁ FALCOVANÁ KRYTINA  
– BAREVNOST DLE POŽADAVKŮ INVESTORA
- (B) OPLÁŠTĚNÍ ŠTÍTU Z DŘEVĚNÝCH PALUBEK, OPATŘENÝCH OCHRANNÝMI NÁTĚRY VČETNĚ VRCHNÍHO NÁTĚRU  
V ODSTĪNU DLE POŽADAVKŮ INVESTORA
- VEŠKERÉ VIDITELNÉ DŘEVĚNÉ PRVKY BUDOU OHOBLOVANÉ A OPATŘENY NÁTĚREM V ODSTĪNU DLE POŽADAVKŮ INVESTORA
- VEŠKERÉ KLEMPÍŘSKÉ PRVKY BUDOU V PROVEDENÍ Z OCELOVÉHO POZINKOVANÉHO PLECHU S POVRCHOVOU ÚPRAVOU  
(BAREVNOST BUDE SJEDNOCENA SE STŘEŠNÍM PLÁŠTĚM)
- ZÁMEČNICKÉ PRVKY – OCELOVÉ ŽÁROVĚ ZINKOVANÉ

## POHLED JIHOZÁPADNÍ

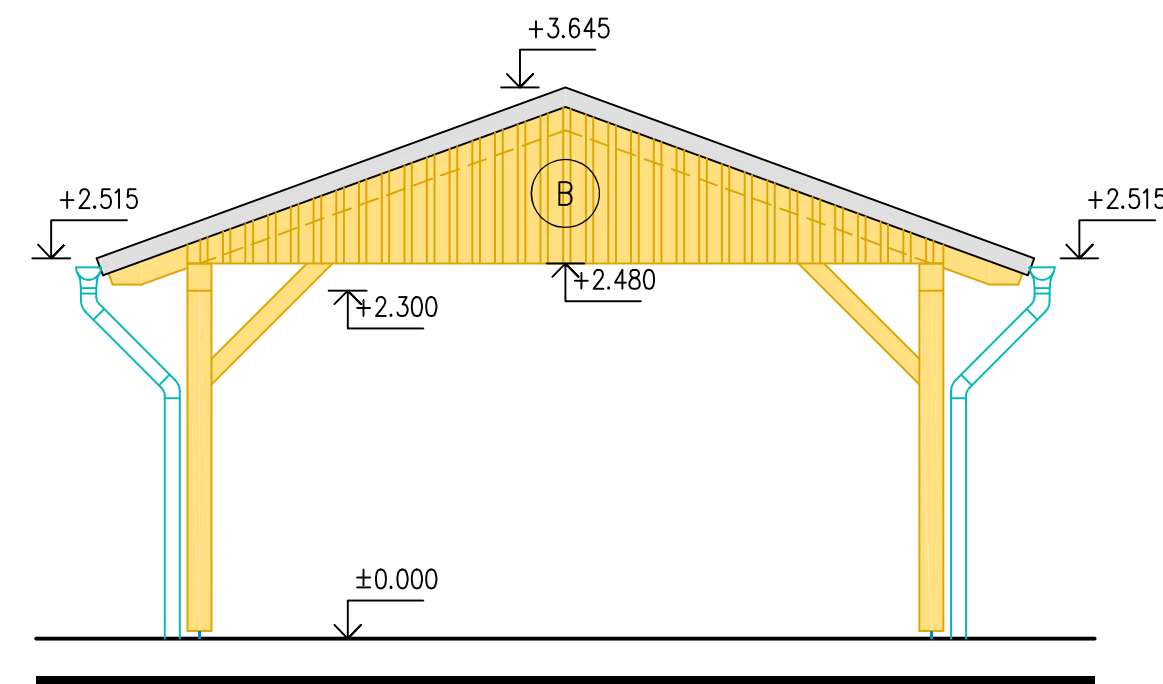

## POHLED SEVEROZÁPADNÍ

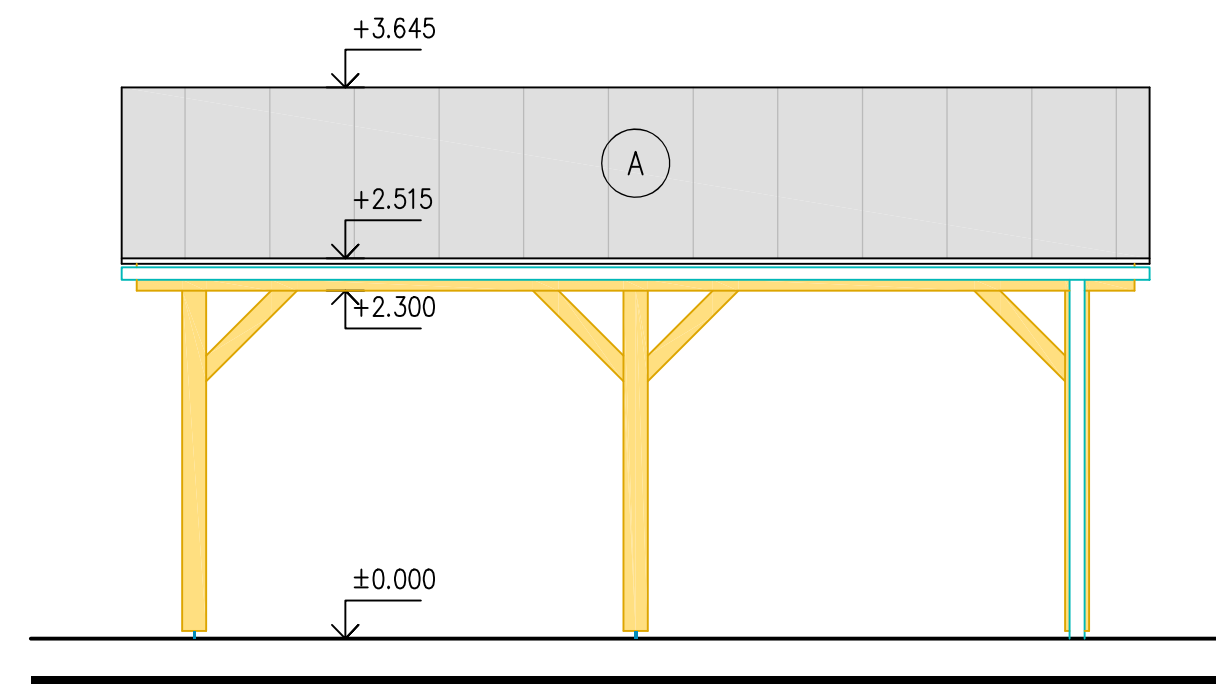

ZODP.PROJEKTANT Ing.Vítězslav Pavel <i>Pavel</i>	VYPRACOVAL David Valenta	KONTROLOVAL Ing.Vítězslav Pavel <i>Pavel</i>	 <b>VODA DOPRAVA GEOTECHNIKA</b> VDG Projektování s.r.o. PRAŽSKÁ 455, 393 01 PELHŘIMOV TEL.: 721 74 55 49 EMAIL: v.pavel@vdgp.cz
KRAJ Středočeský	OBEC Jírovice	k.ú. Jírovice	
STAVBA Rekonstrukce MVN na pozemku parc. č. 14/1 v katastrálním území Jírovice			ČÍSLO ZAKÁZKY 16/2023 DATUM 07/2023 MĚŘÍTKO 1 : 50 FORMÁT 3 A4 STUPEŇ PD DSP ČÍSLO PŘÍLOHY D10
OBSAH Pohledy			ČÍSLO PŘÍLOHY D10